


EK  
4A

ADSL ERİŞİMLİ OKULLARDA  
SPLITTER, TELEFON, MODEM VE AKTİF CİHAZ BAĞLANTI ŞEMASI

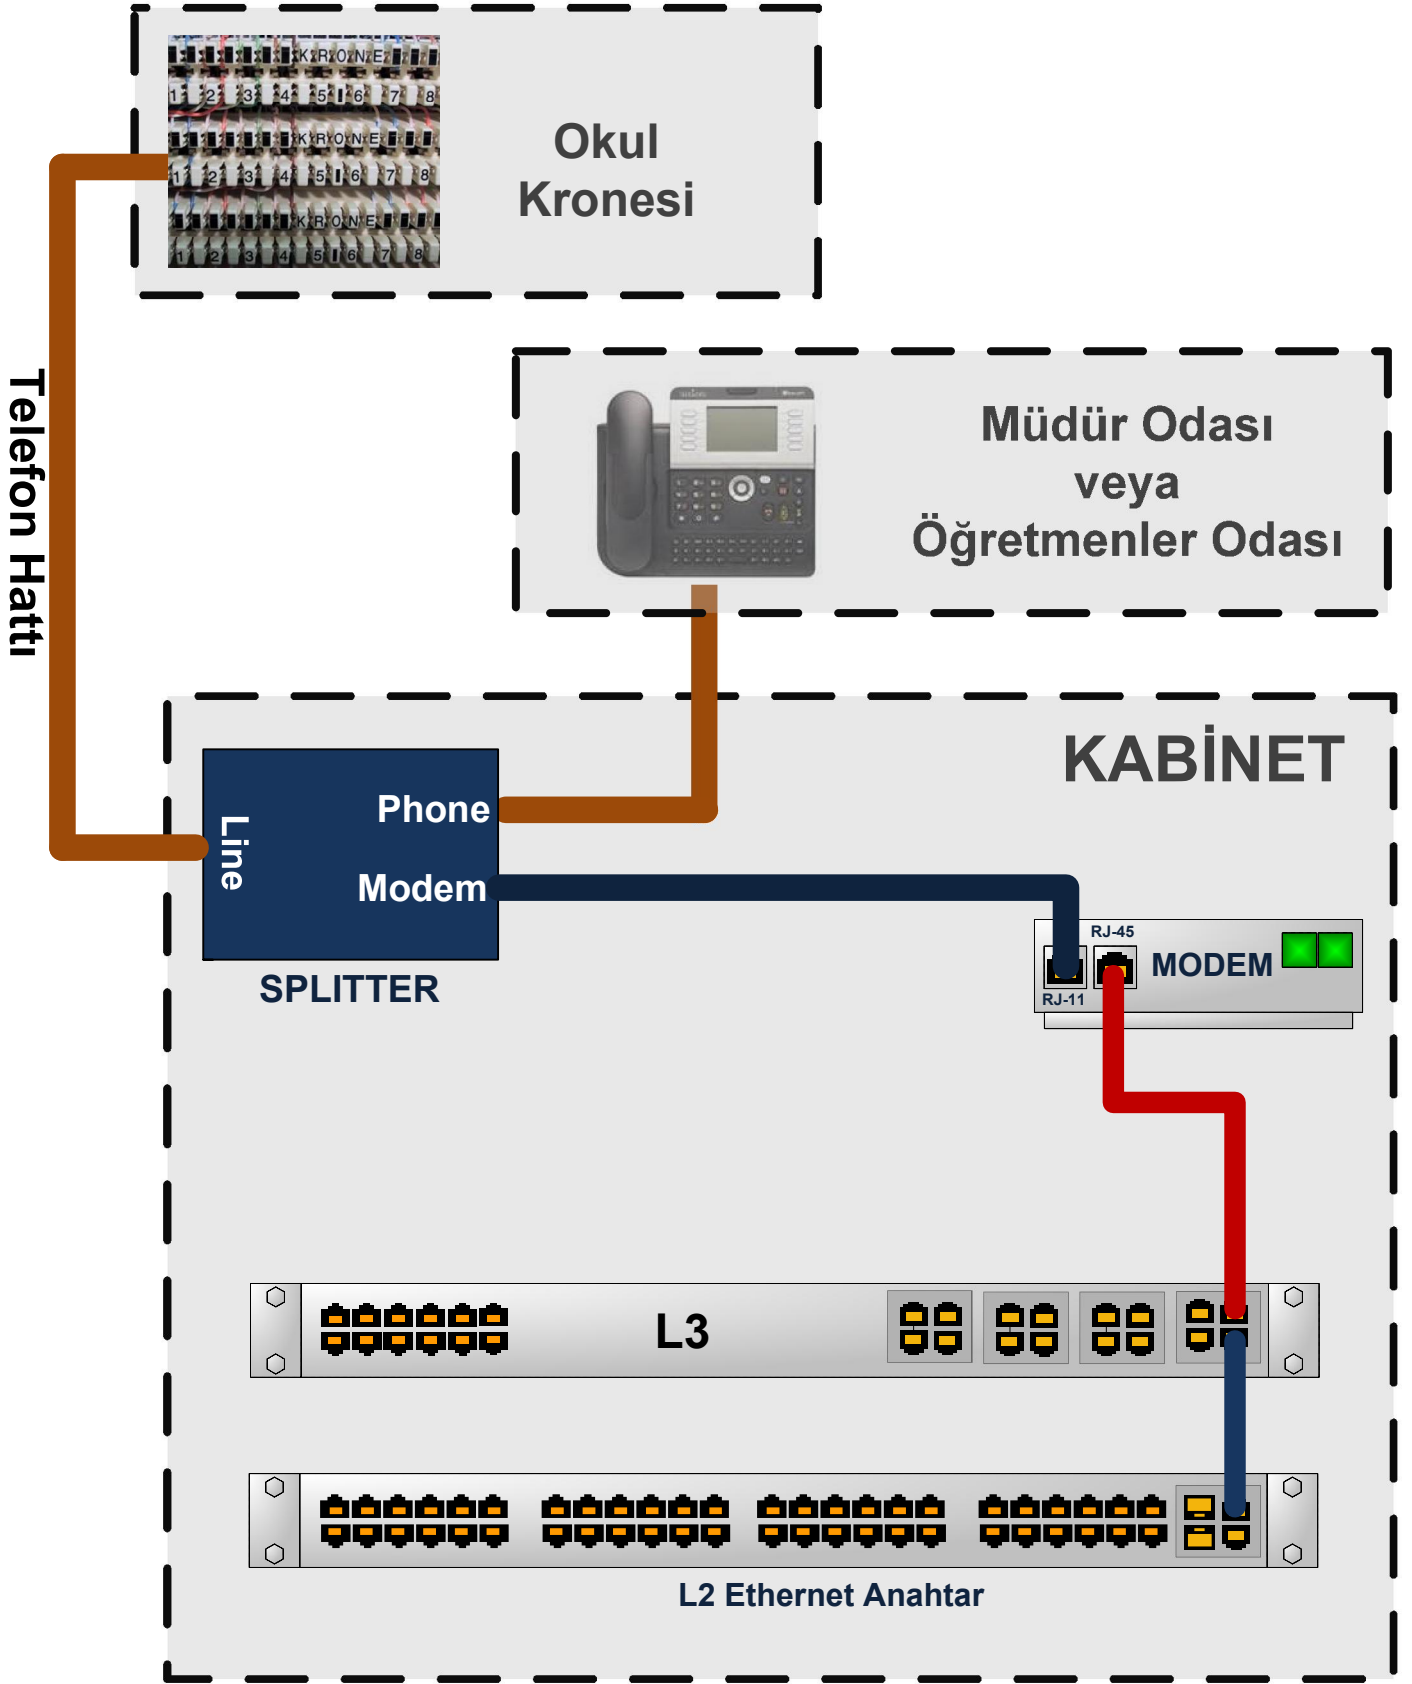

OKUL BİNASI



*Sistem odasının yeri **KIRMIZI** veya **SARI** alanda gösterilen bir oda olabilir.*

*En ideal olanı ise bu iki rengin kesiştiği ve **TURUNCU** ile gösterilen bölgedeki bir oda sistem odası olarak seçilmelidir.*